


ENTWURF

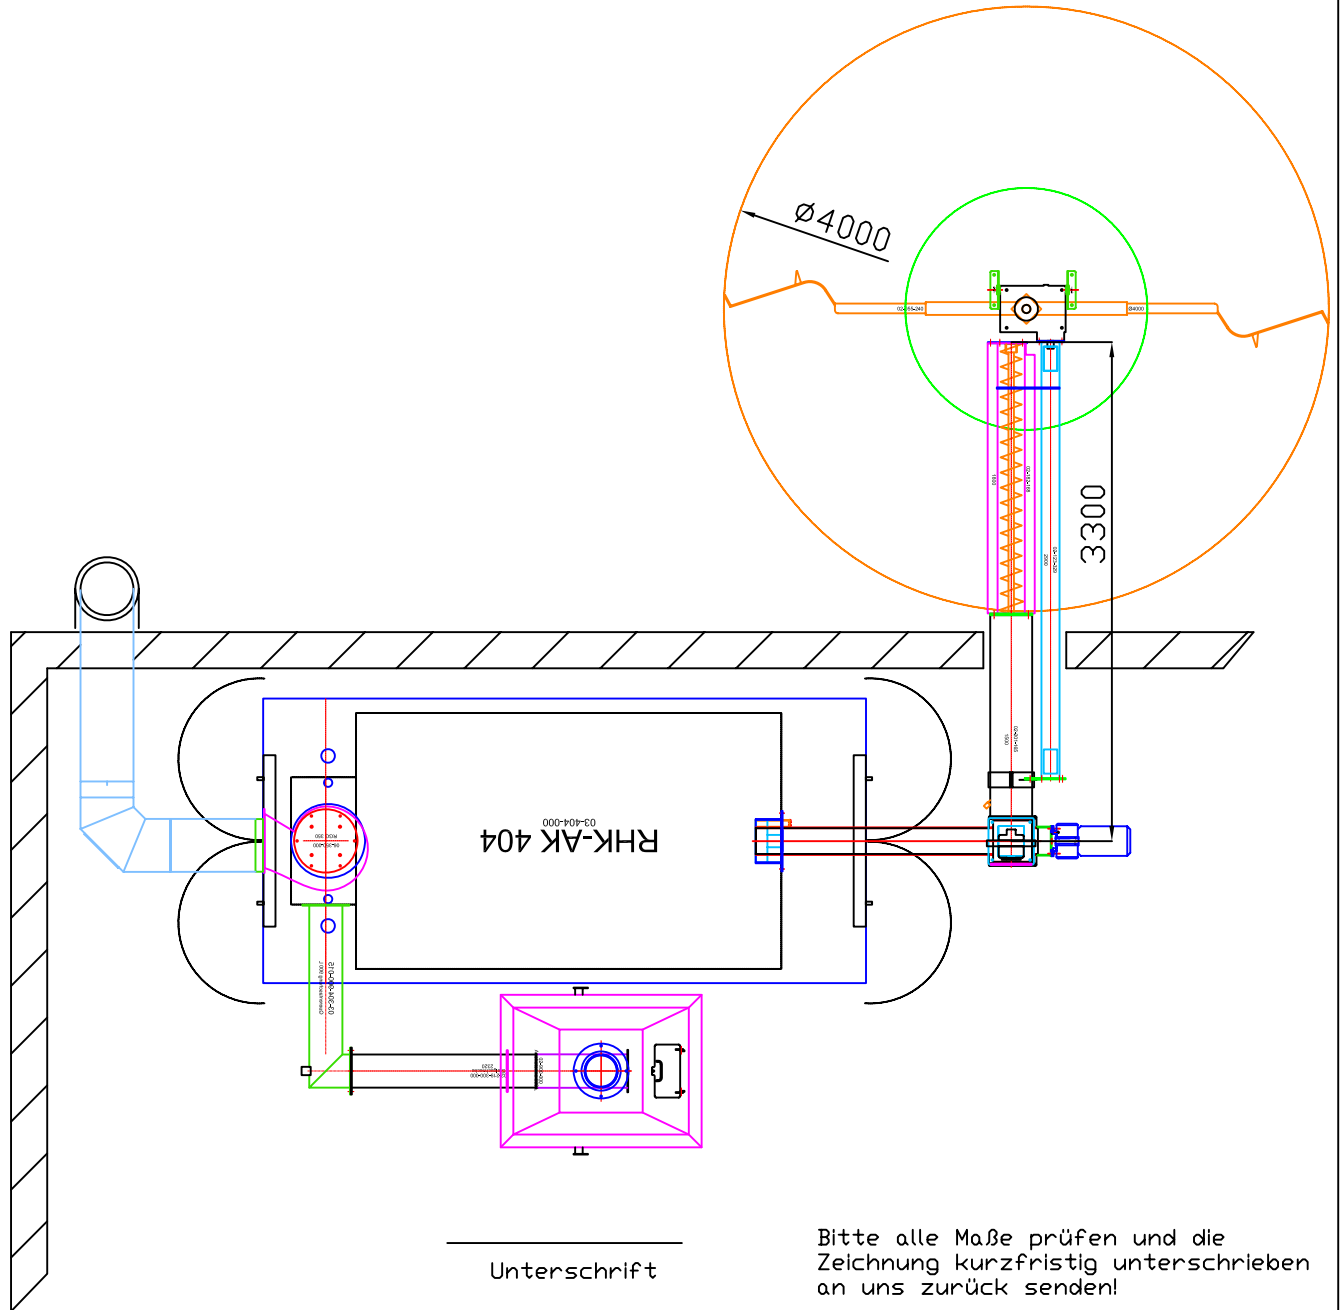

Bitte Schornsteinmaße sowie Zuluft- und Abluftöffnungen mit dem Schornsteinfeger abklären.

Alle Maße sind vor Ort auf der Baustelle zu prüfen.

Sign. Vertreter
Vertreter

Kesselnummer

Kundennummer

Benennung / Kommission

Maßstab
1:50

Zeichner
Wellner

Datum
21.02.11

Musterzeichnung

RHK-AK 400

DT Umwelttechnik GmbH

Tödienwisch 9
25792 Neuenkirchen
tim.wellner@gmx.de
Fax.: 0421/43669387
www.dtumwelttechnik.de

Raumhöhe
3,00m

