


Entwurf

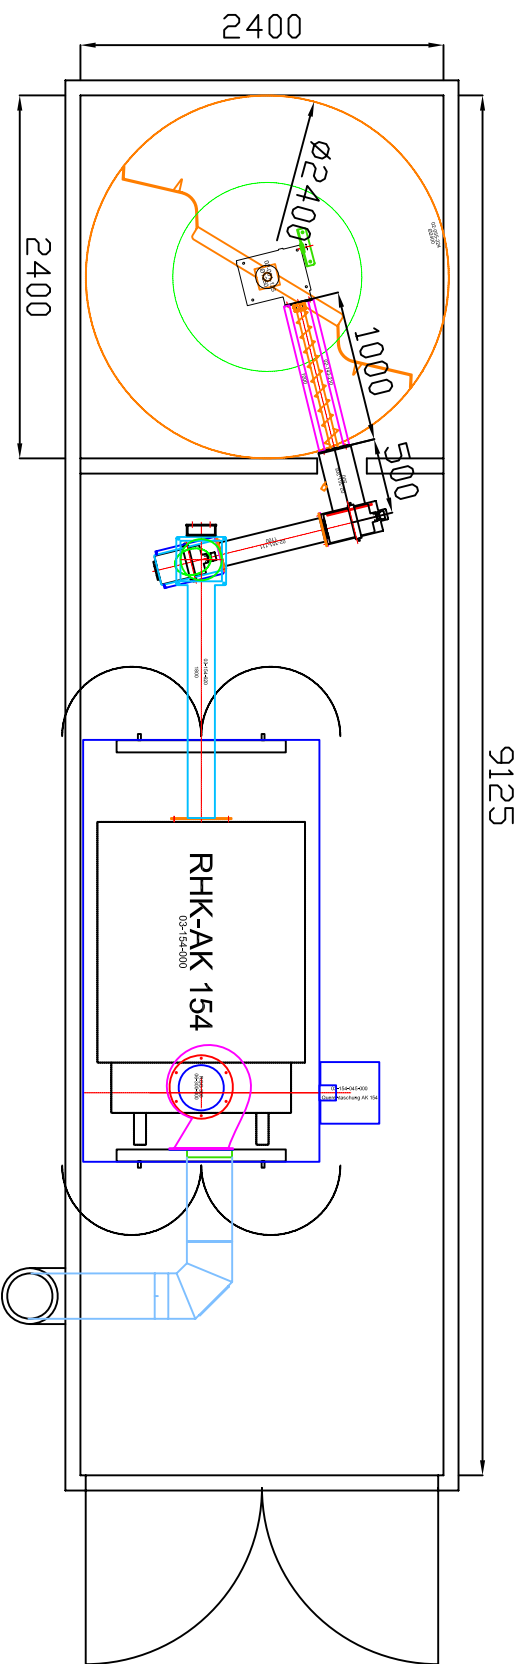

Bitte Schornsteinmaße sowie Zuluft- und Abluftöffnungen mit dem Schornsteinfeger abklären.			
Alle Maße sind vor Ort auf der Baustelle zu prüfen.			
Sign. Vertreter		Kesselnummer	Kundennummer
Vertreter			
Maßstab		Zeichner	Datum
1:50		Wellner	15.01.10

DT Umwelttechnik GmbH

Tödiensisch 9
 25792 Neuenkirchen
 tim.wellner@gmx.de
 Fax.: 0421/43669387
 www.dtumwelttechnik.de



Unterschrift

Raumhöhe
 2,40m

Bitte alle Maße prüfen und die Zeichnung kurzfristig unterschreiben an uns zurück senden!