
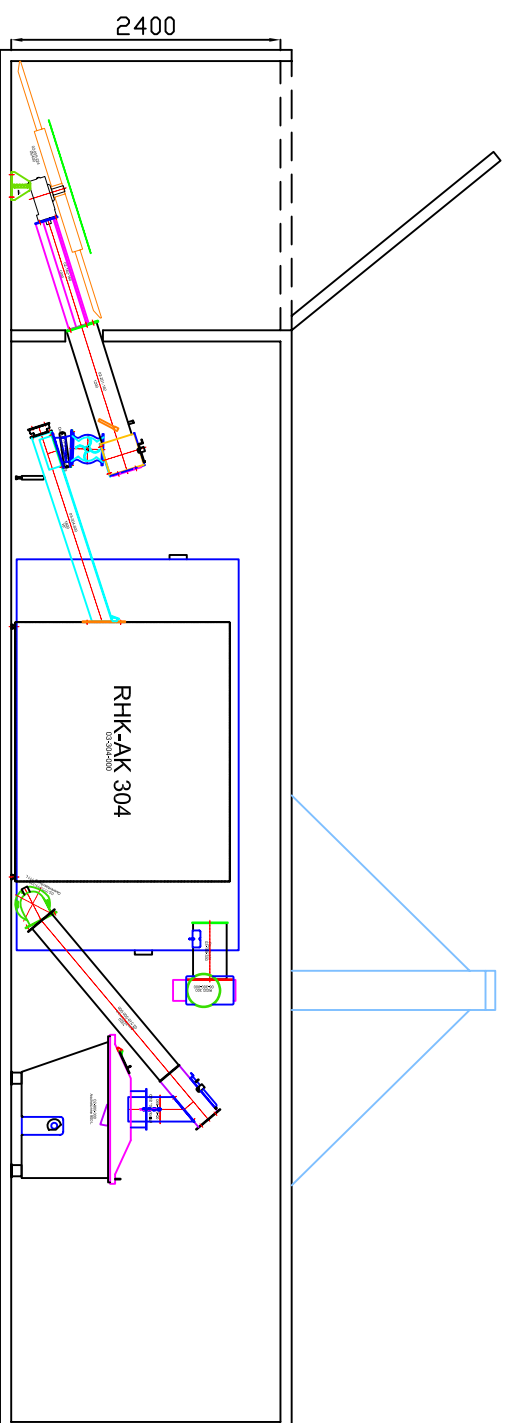


ENTWURF

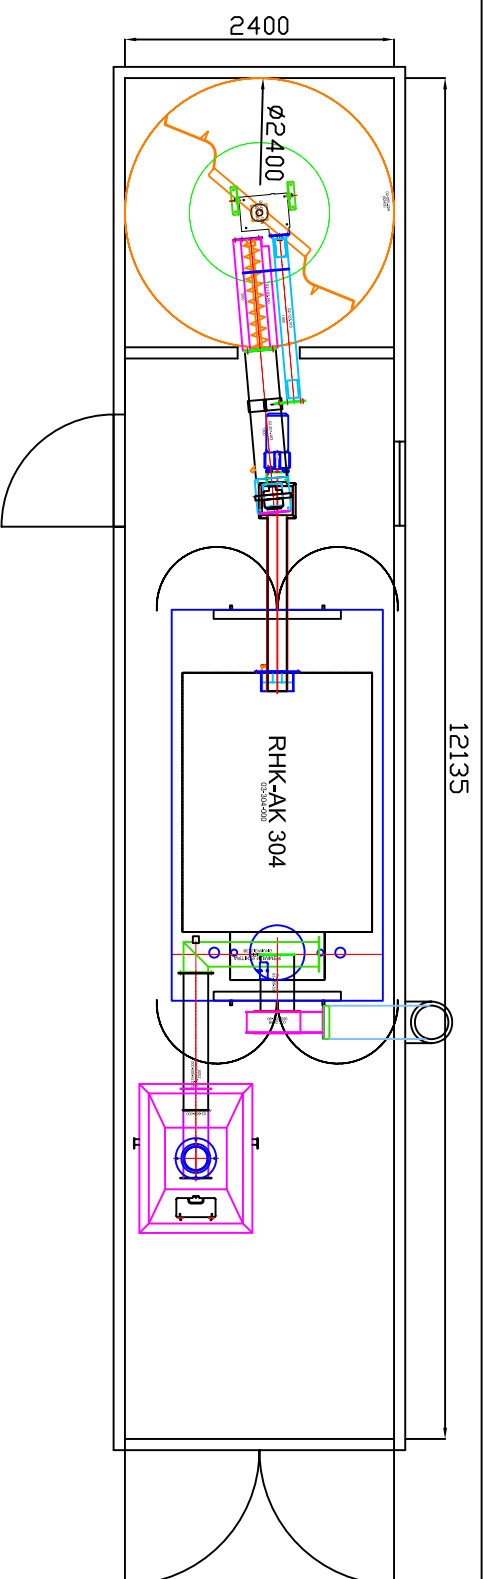

Bitte Schornsteinmaße sowie Zuluft- und Abluftöffnungen mit dem Schornsteinfeger abklären.
Alle Maße sind vor Ort auf der Baustelle zu prüfen.
Benennung / Kommission

Sign. Vertreter	Kesselnummer	Kundennummer
Vertreter		
Maßstab	Zeichner	Datum
1:70	Wellner	02.12.09

DT Umweltechnik GmbH

Tödlenwisch 9
25792 Neuenkirchen
tim.wellner@gmx.de
Fax.: 0421/43669387
www.dtumweltechnik.de

Unterschrift

Raumhöhe
2,40m

Bitte alle Maße prüfen und die
Zeichnung kurzfristig unterschrieben
an uns zurück senden!

